



CORTE TRANSVERSAL AO km 1+589
DEFINIÇÃO DE FORMAS
Esc.: 1/100

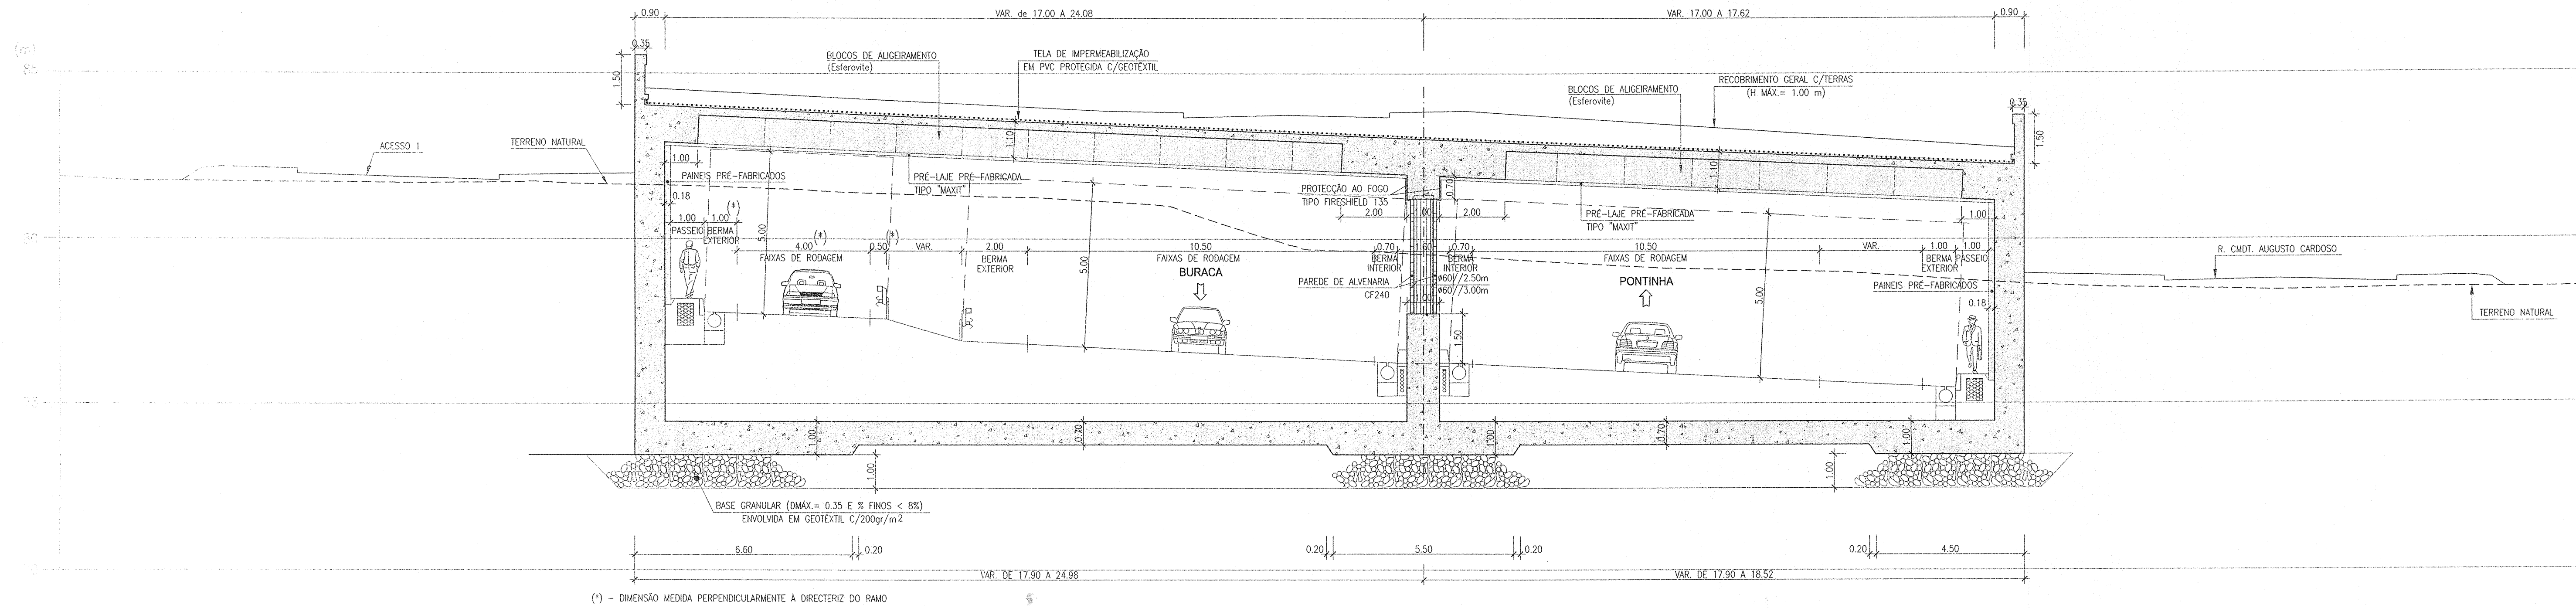

CORTE TRANSVERSAL AO km 1+622
DEFINIÇÃO DE FORMAS
Esc.: 1/100

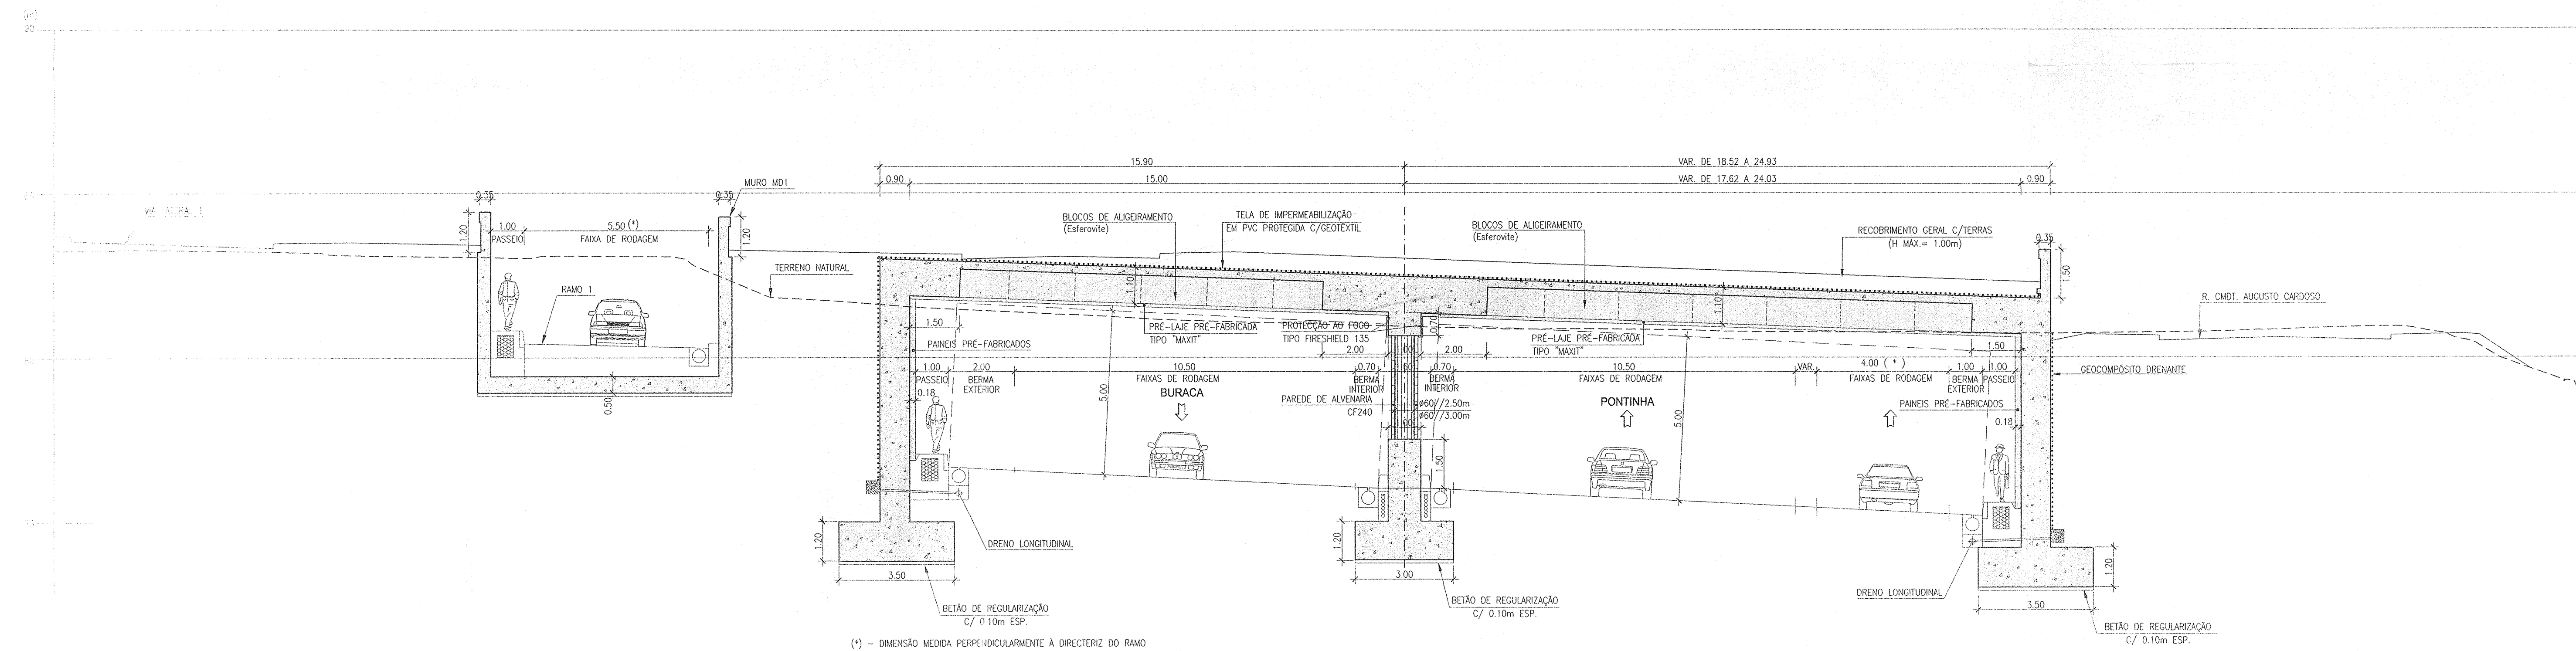

VARIANTE 2